ÖZEL İTALYAN LİSESİ - İSTANBUL

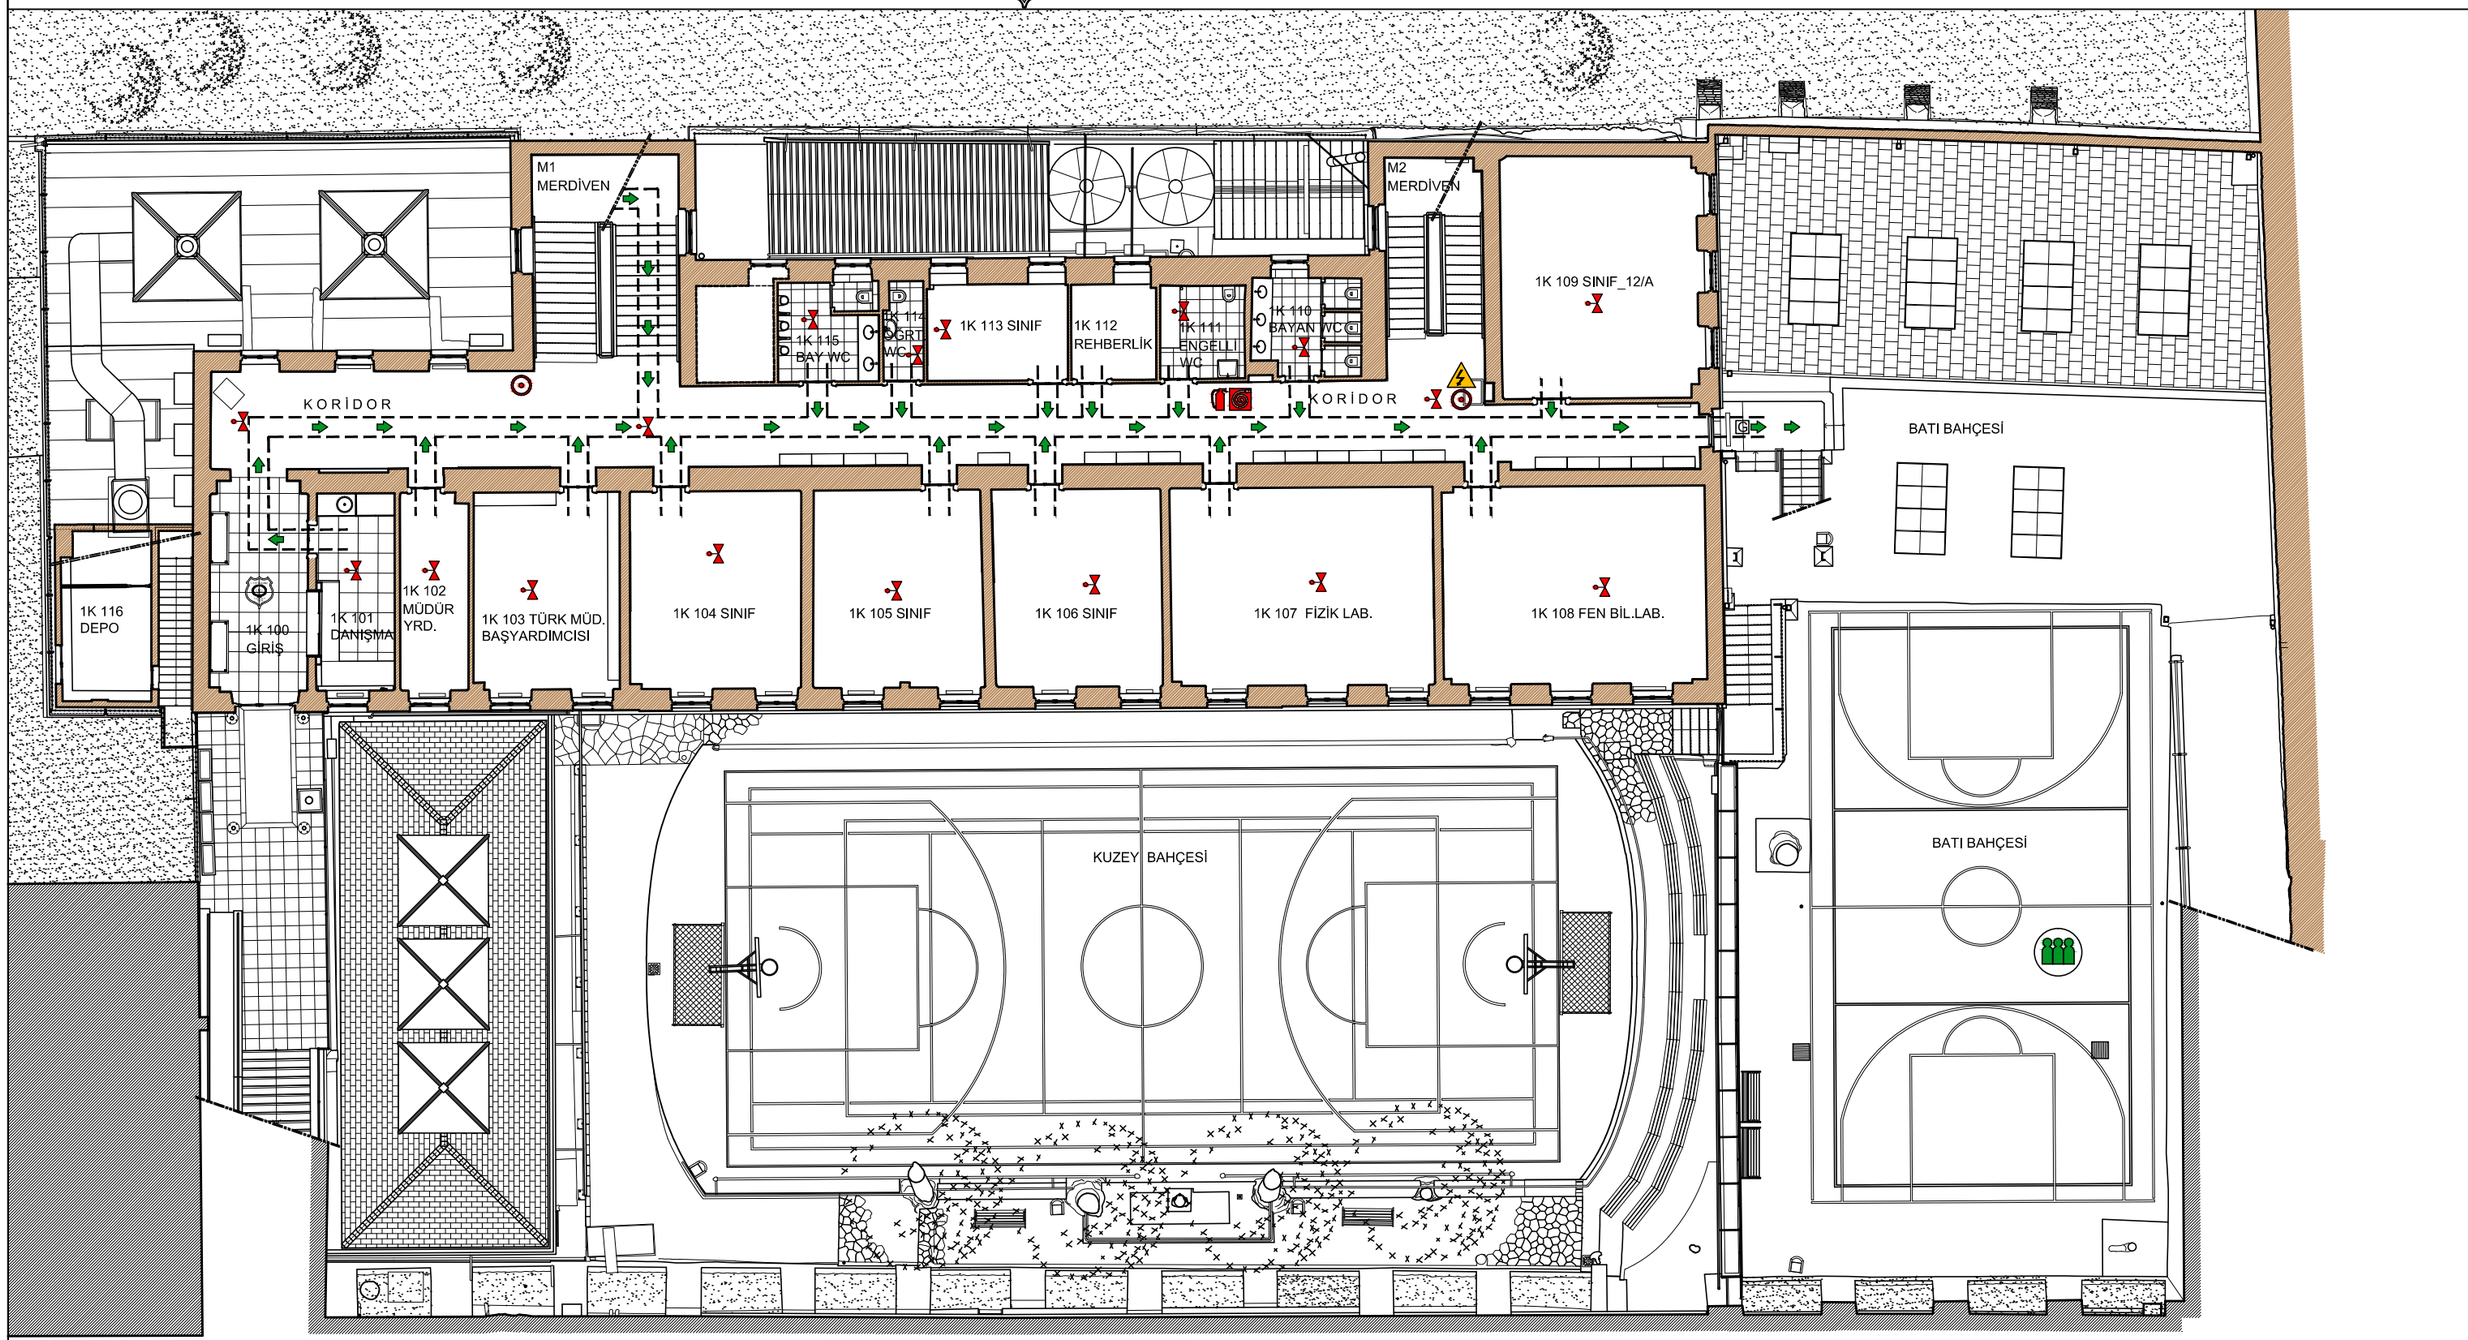

1. KAT PLANI

VİE DI FUGA KAÇIŞ YOLU	USCITA DI EMERGENZA ACİL ÇIKIŞ	PUNTO DI RACCOLTA TOPLANTI NOKTASI	PULSANTE DI ALLARME ALARM DÜĞMESİ	ESTINTORE PORTATİLE YANGIN TÜPÜ	ESTINTORE CO_2 CO_2 SÖNDÜRÜCÜ	MANICHETTA ANTINCENDIO YANGIN HORTUMU	CASSETTA PRONTO SOCCORSO İLK YARDIM	QUADRO ELETTRICO GENERALE GENEL ELEKTRİK PANOSU	QUADRO ELETTRICO DI PIANO KAT ELEKTRİK PLANI	VALVOLA INTERCETTAZIONE ATEŞ DEDEKTÖRÜ